


1. Obergeschoss

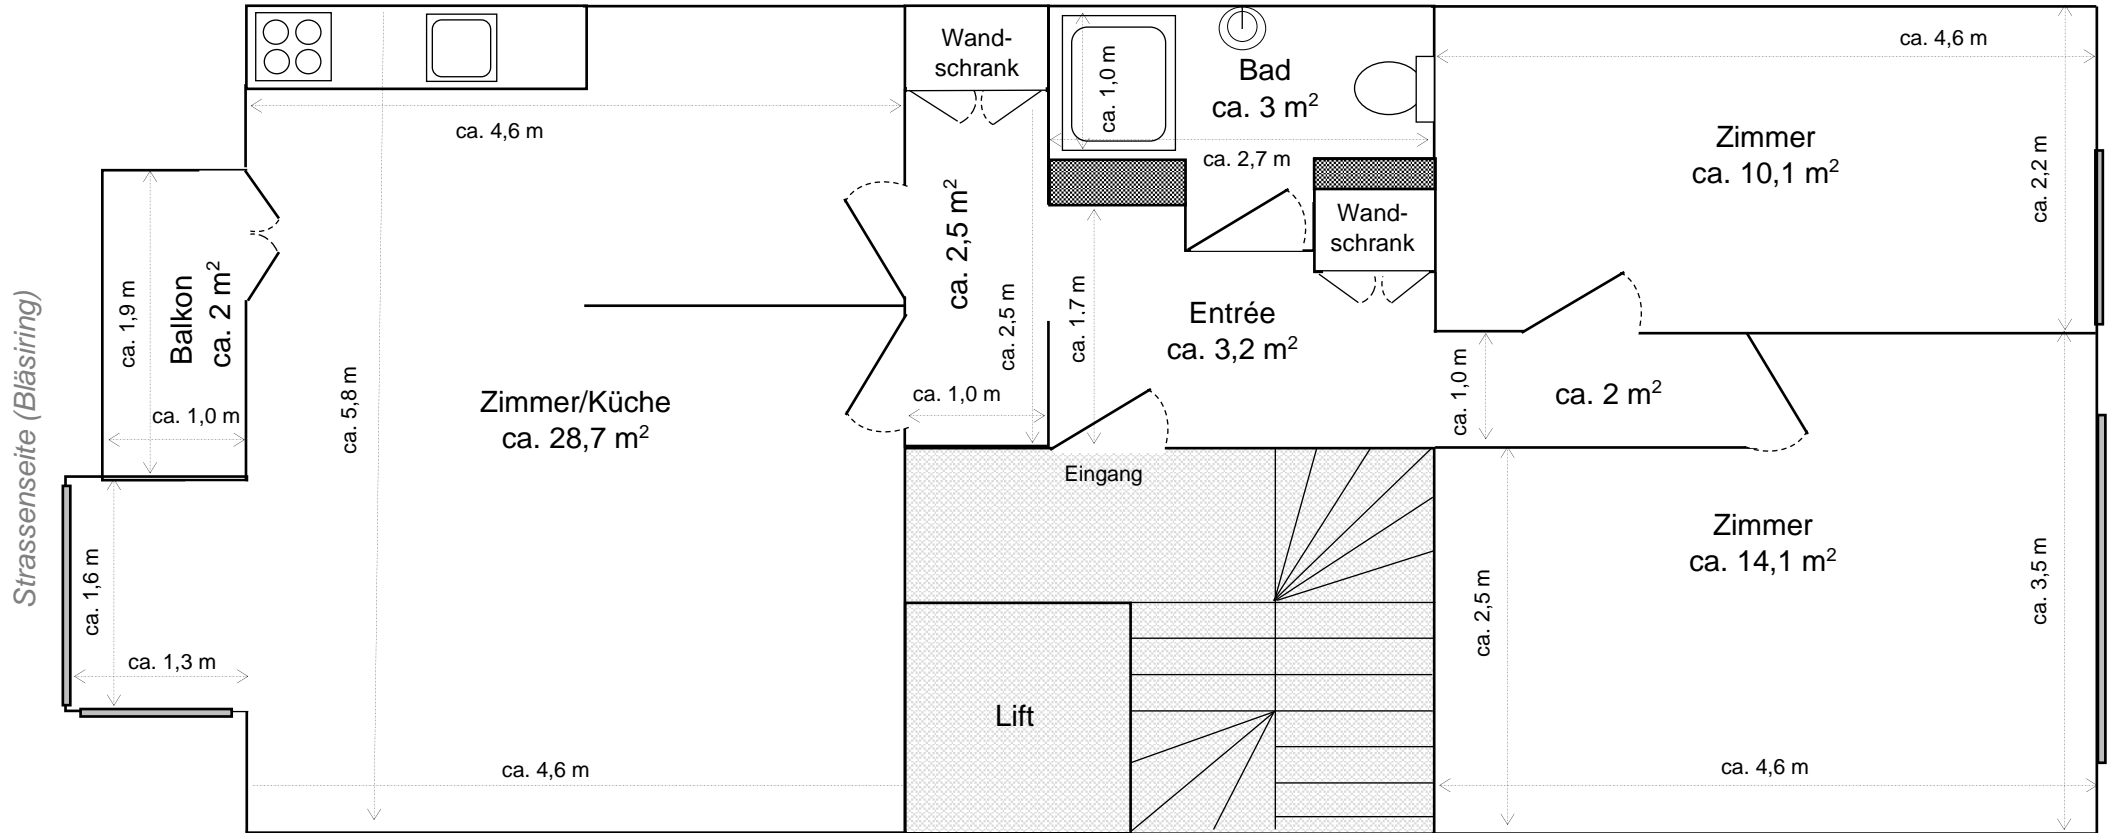

Grundrissplan MFH Bläsiring 132, 4057 Basel
1. OG – 3 Zimmer Wohnung

Bitte beachten Beim vorliegenden Plan handelt es sich um eine Skizze. Alle Angaben ohne Gewähr.

© TVR Treuhand AG, Basel – 26.3.2020/md